


平面図

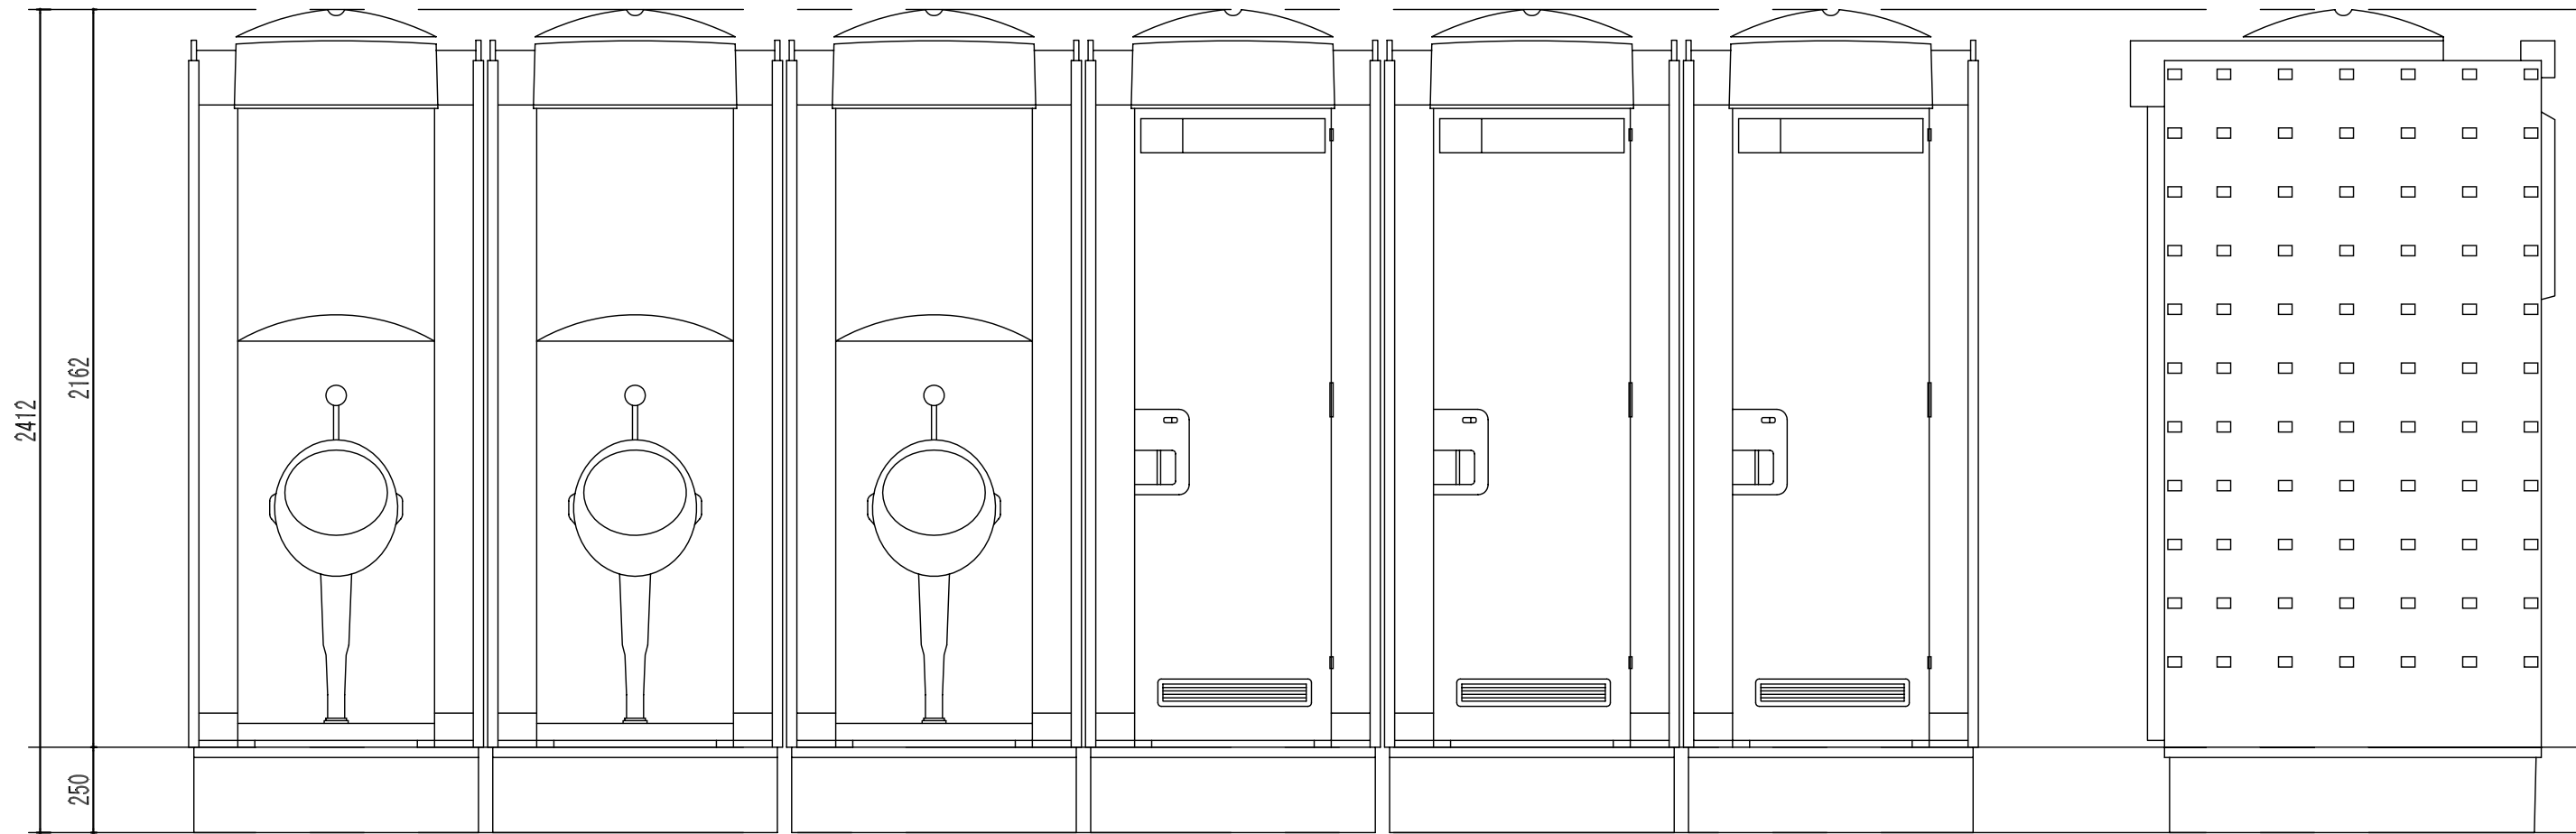

正面図

側面図

図面名	Nトイレ水洗式設置例	A3
		S=1/20

